

Datum	02.02.2020
Bearb.	ZUR
Gepr.	
Rev.	Änderung
Datum	Name
Norm	

Musteranlagen

M&Z Elektro Engineering GmbH
 Winkelstrasse 23b
 6022 Grosswangen / LU


Disposition Frontansicht
 19" Rack Geräteeinbau

Zeichnungsnummer

= Muster_Dispositionen

+
 11 Bl. Blatt 010

M&Z Elektro-Engineering GmbH

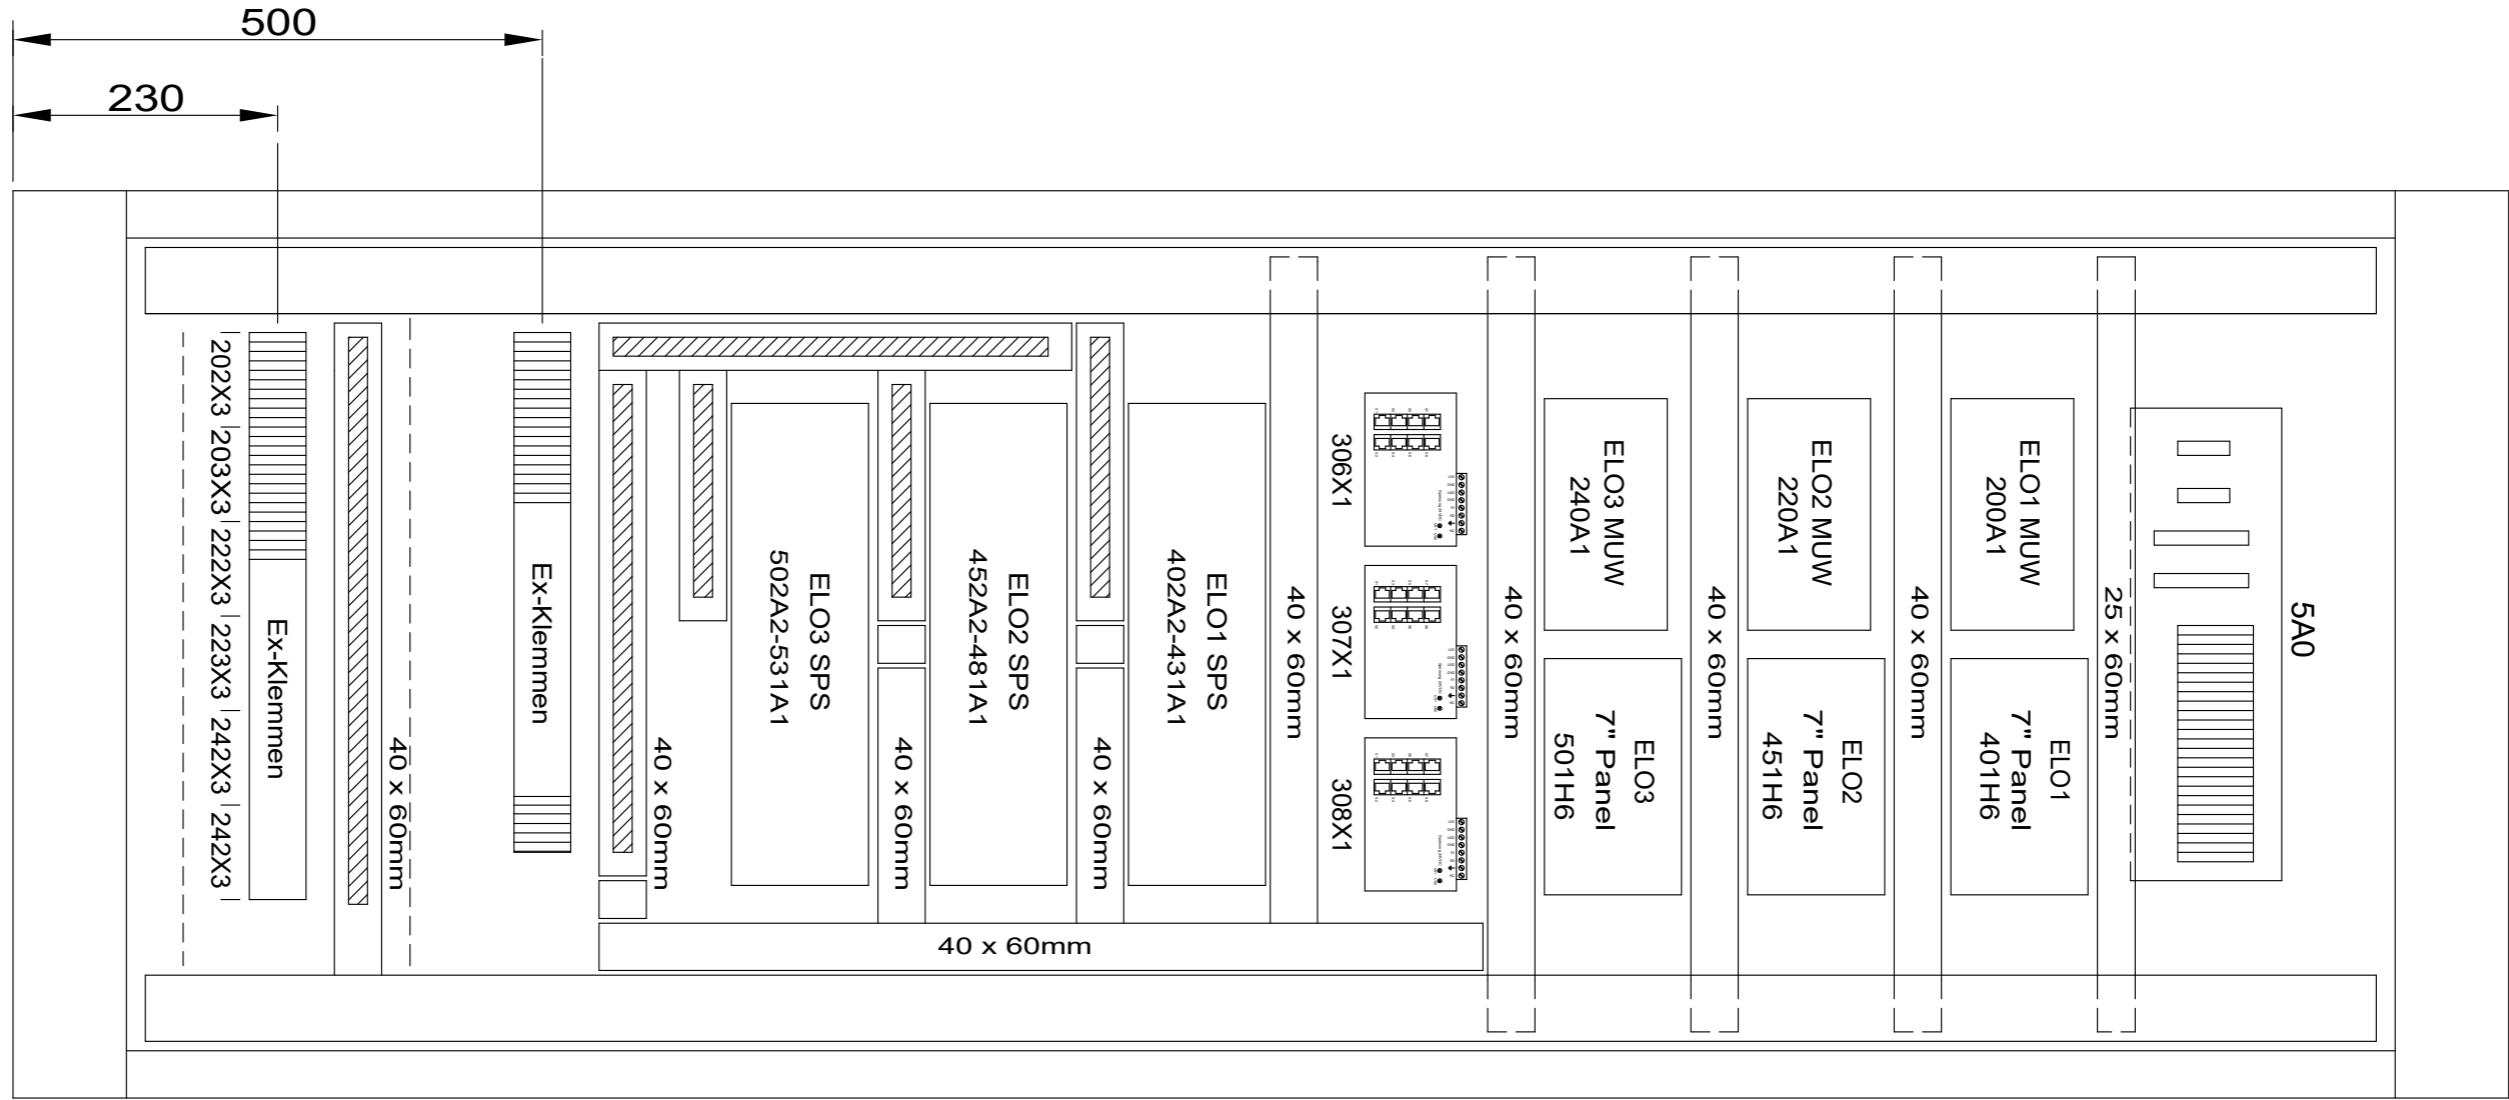

M&Z Elektro-Engineering GmbH		Datum	02.02.2020	Musteranlagen	M&Z Elektro Engineering GmbH Winkelstrasse 23b 6022 Grosswangen / LU	Disposition Rückseite Geräte- und Kanalaufbau	Zeichnungsnummer	= Muster_Dispositionen	
Rev.	Änderung	Datum	Name					+ 11 Bl. Blatt 011	
0									

0 1 2 3 4 5 6 7 8 9

A




B

C

D


E

F

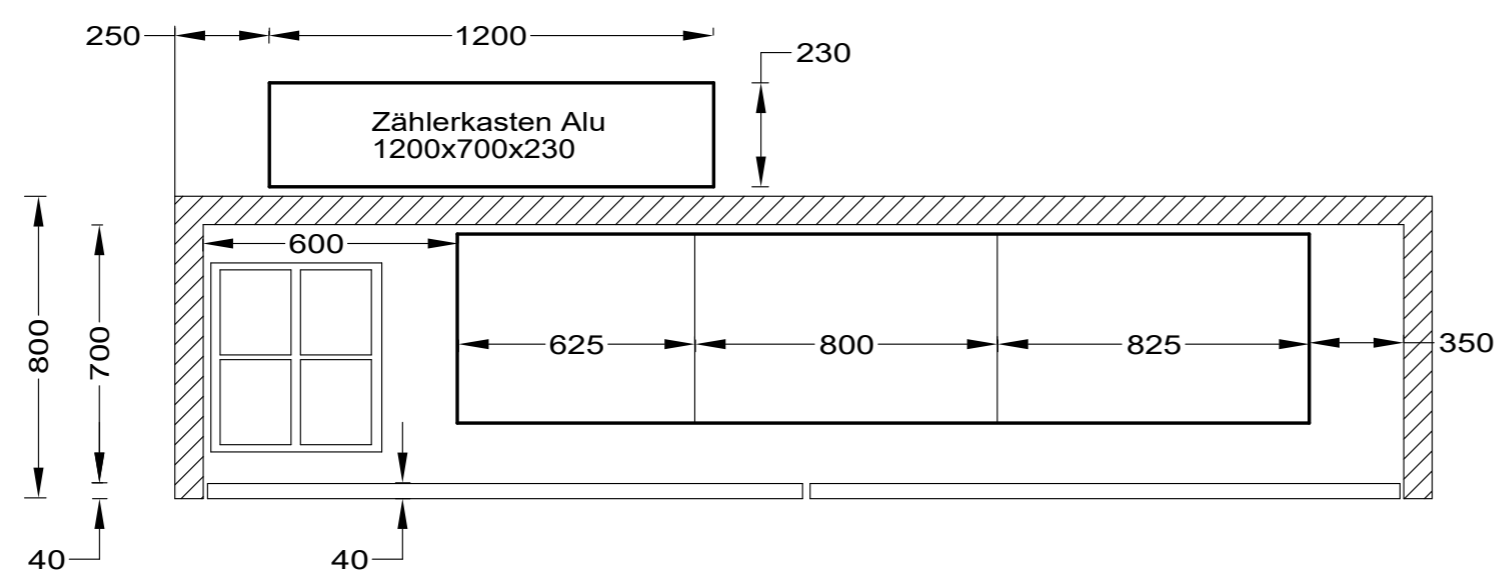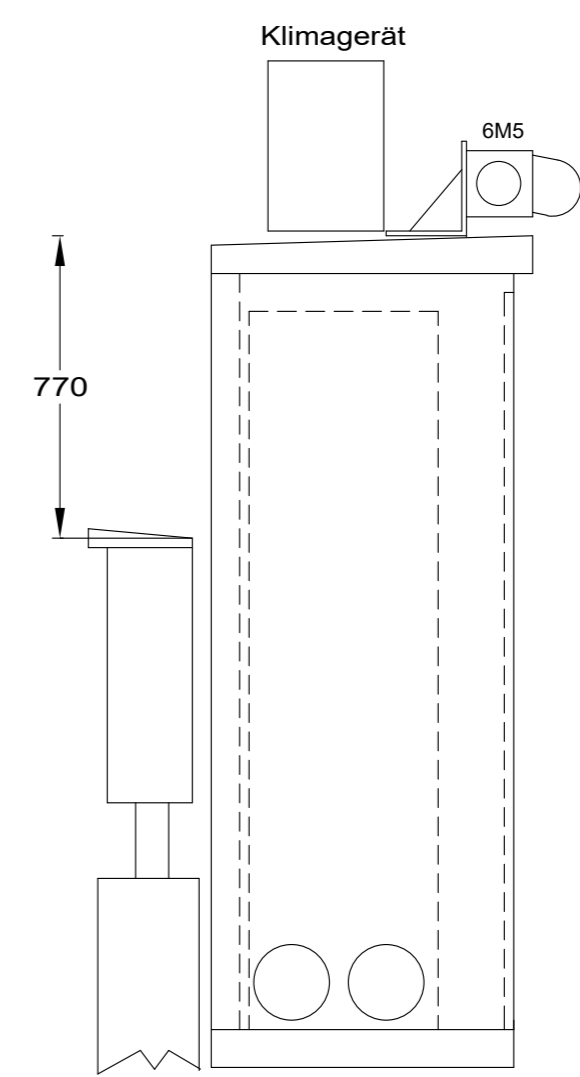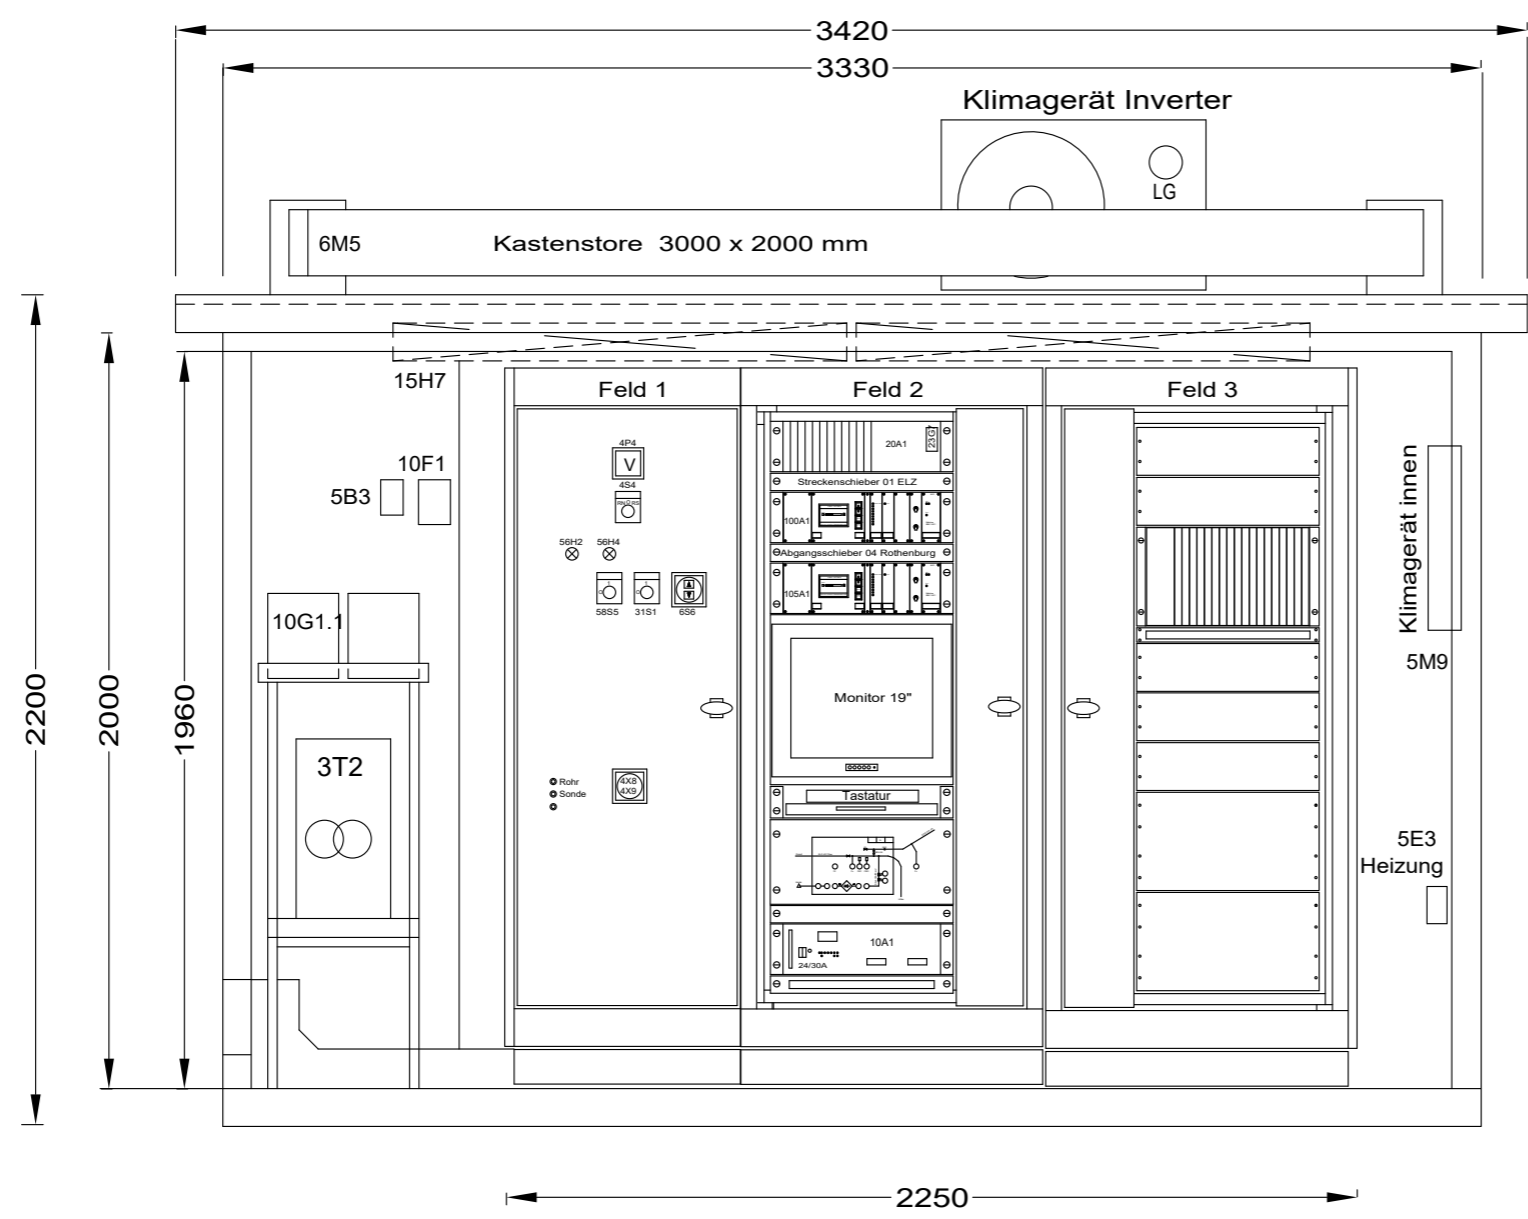

Rev.	Änderung	Datum	Name	Datum	02.02.2020	Musteranlagen	M&Z Elektro Engineering GmbH Winkelstrasse 23b 6022 Grosswangen / LU	Disposition Gesamtansicht Kabine	Zeichnungsnummer	= Muster_Dispositionen +
<011	0	1	2	3	4	5	6	7	8	11 Bl. Blatt 020

M&Z Elektro-Engineering GmbH

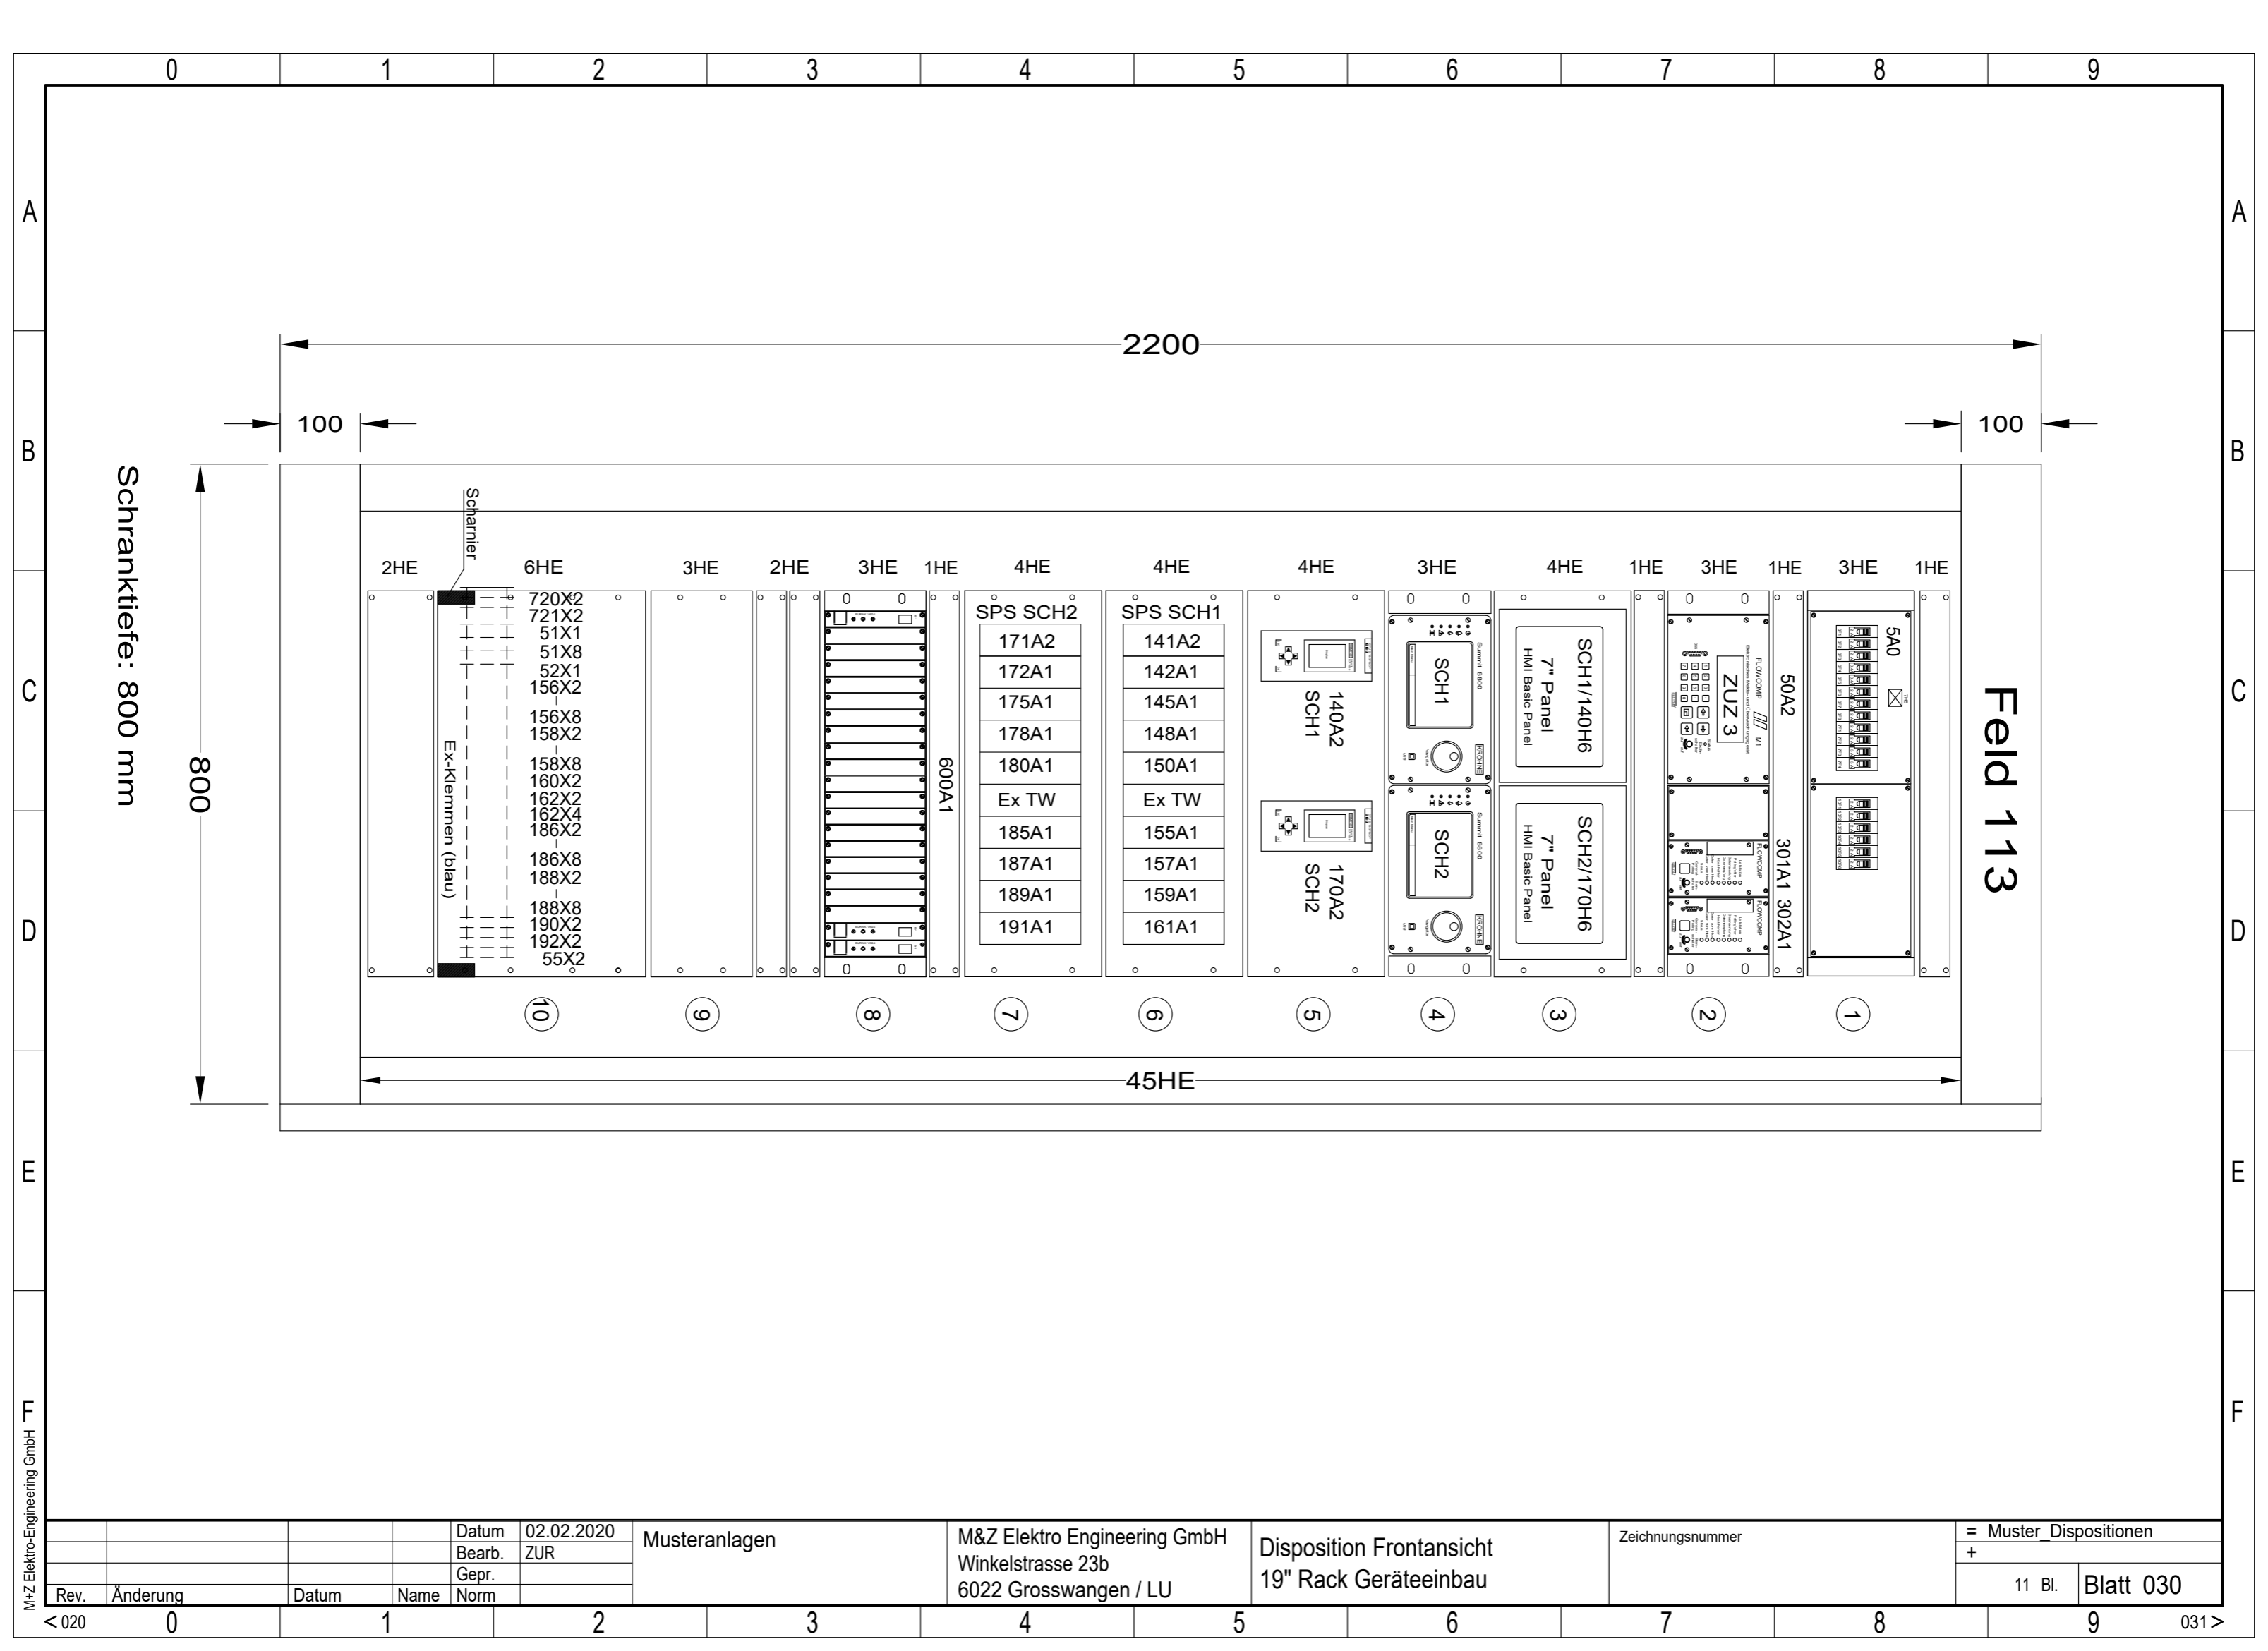

M&Z Elektro-Engineering GmbH

Rev.	Änderung	Datum	Name	Datum	02.02.2020
				Bearb.	ZUR
				Gepr.	
				Norm	


Musteranlagen

M&Z Elektro Engineering GmbH
 Winkelstrasse 23b
 6022 Grosswangen / LU

Disposition Frontansicht
 19" Rack Geräteeinbau


Zeichnungsnummer

= Muster_Dispositionen
 +
 11 Bl. Blatt 030

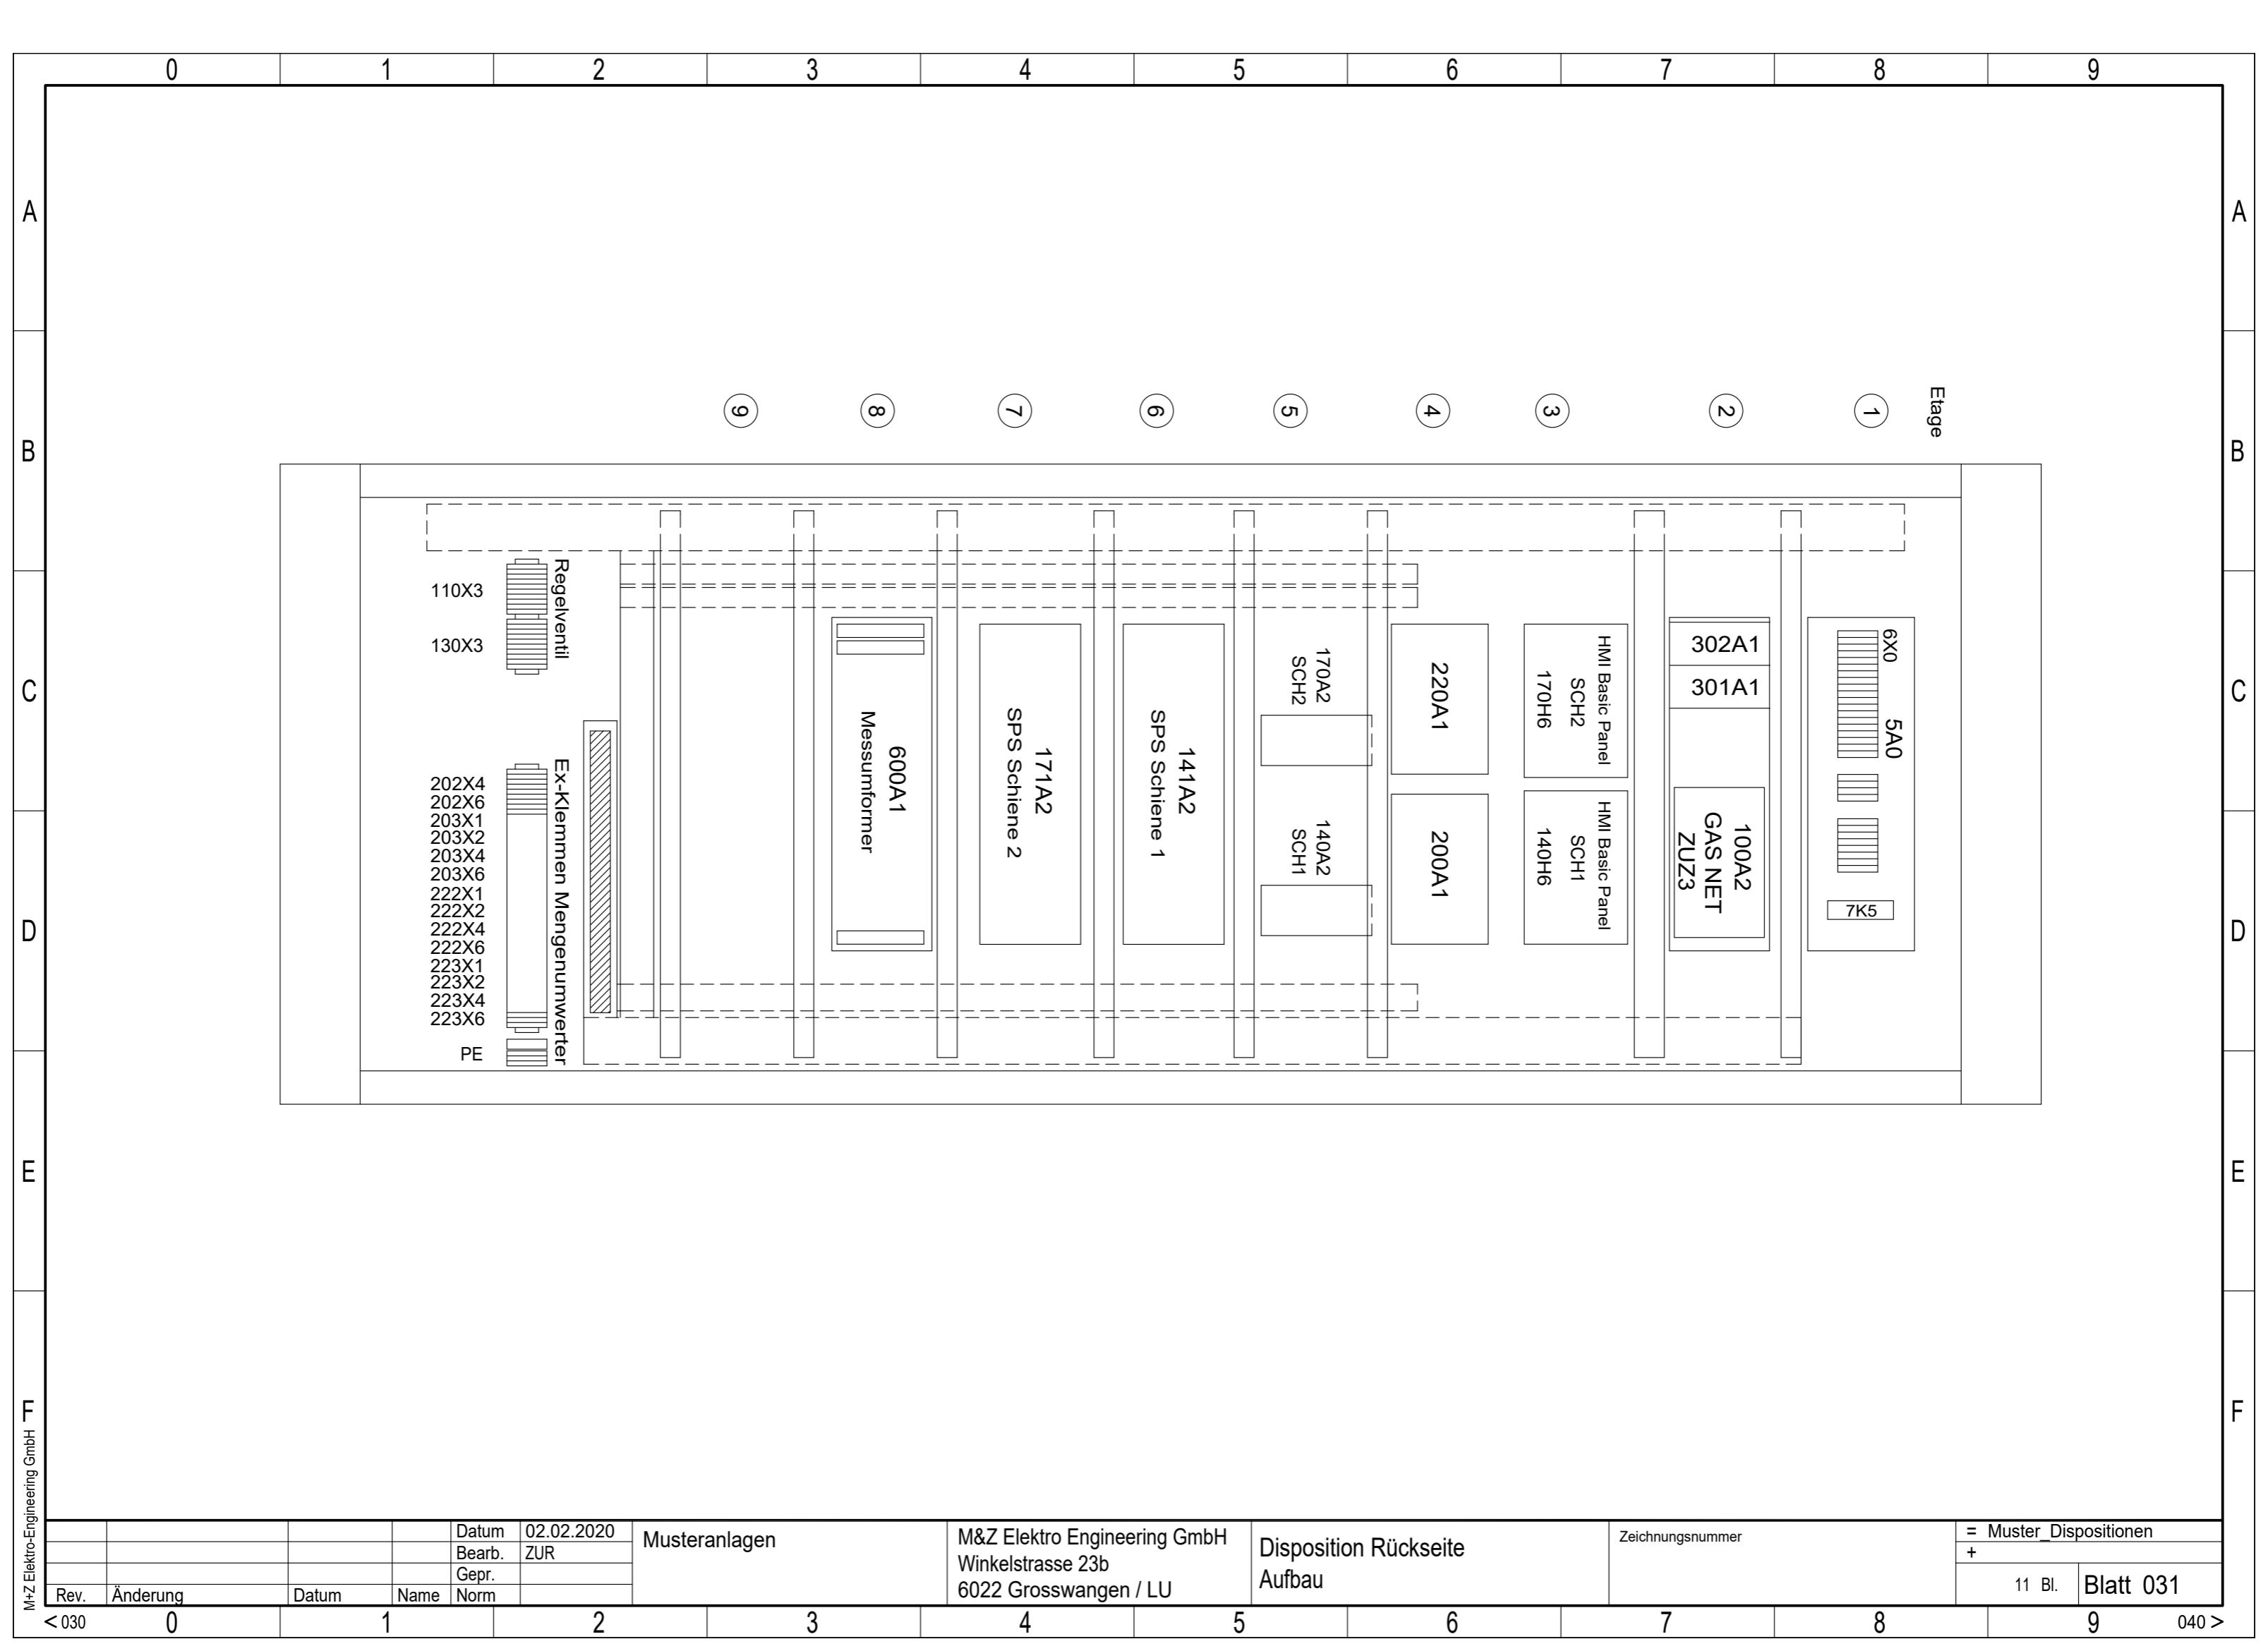


MfZ Elektro-Engineering GmbH

Rev.	Änderung	Datum	Name	Datum	02.02.2020	Musteranlagen	M&Z Elektro Engineering GmbH	Disposition Rückseite	Zeichnungsnummer	= Muster_Dispositionen
				Bearb.	ZUR		Winkelstrasse 23b	Aufbau		+
				Gepr.			6022 Grosswangen / LU			11 Bl.
				Norm						Blatt 031

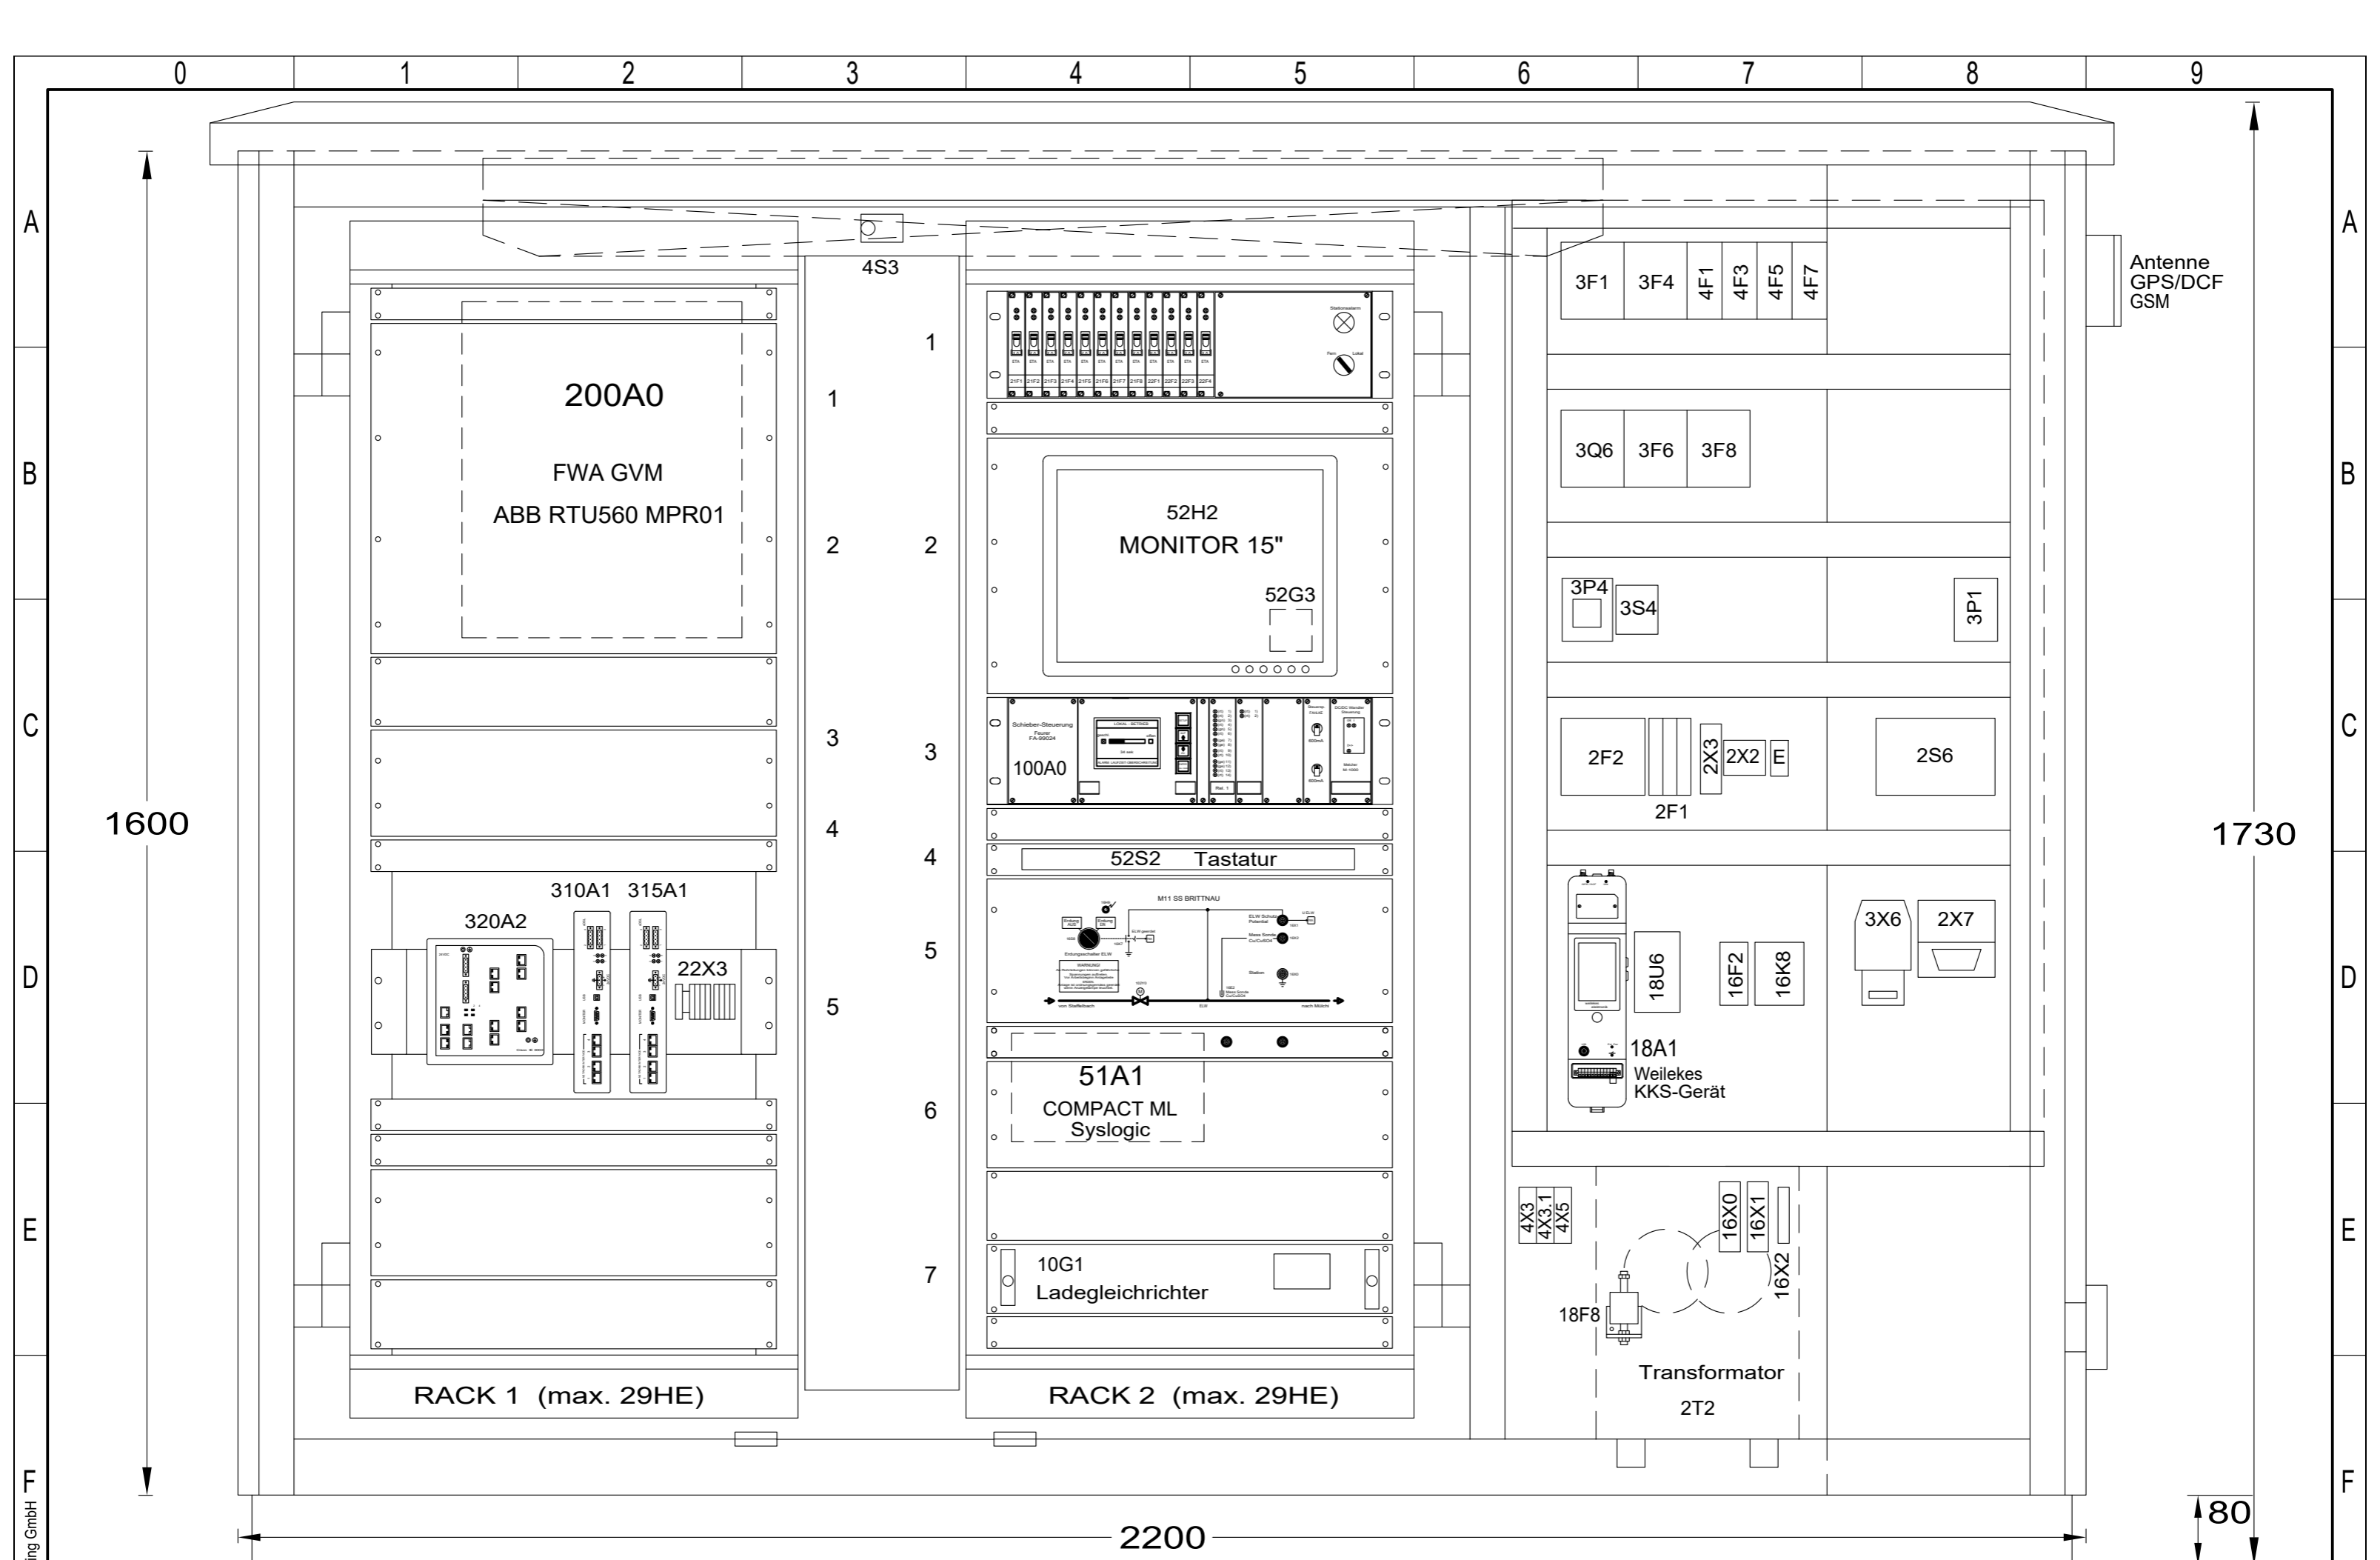


M&Z Elektro-Engineering GmbH		Datum	02.02.2020	Musteranlagen	M&Z Elektro Engineering GmbH Winkelstrasse 23b 6022 Grosswangen / LU	Disposition Gesamtansicht Kabiene innen	Zeichnungsnummer	= Muster_Dispositionen	
Rev.	Änderung	Datum	Name					+ 11 Bl. Blatt 040	
0									

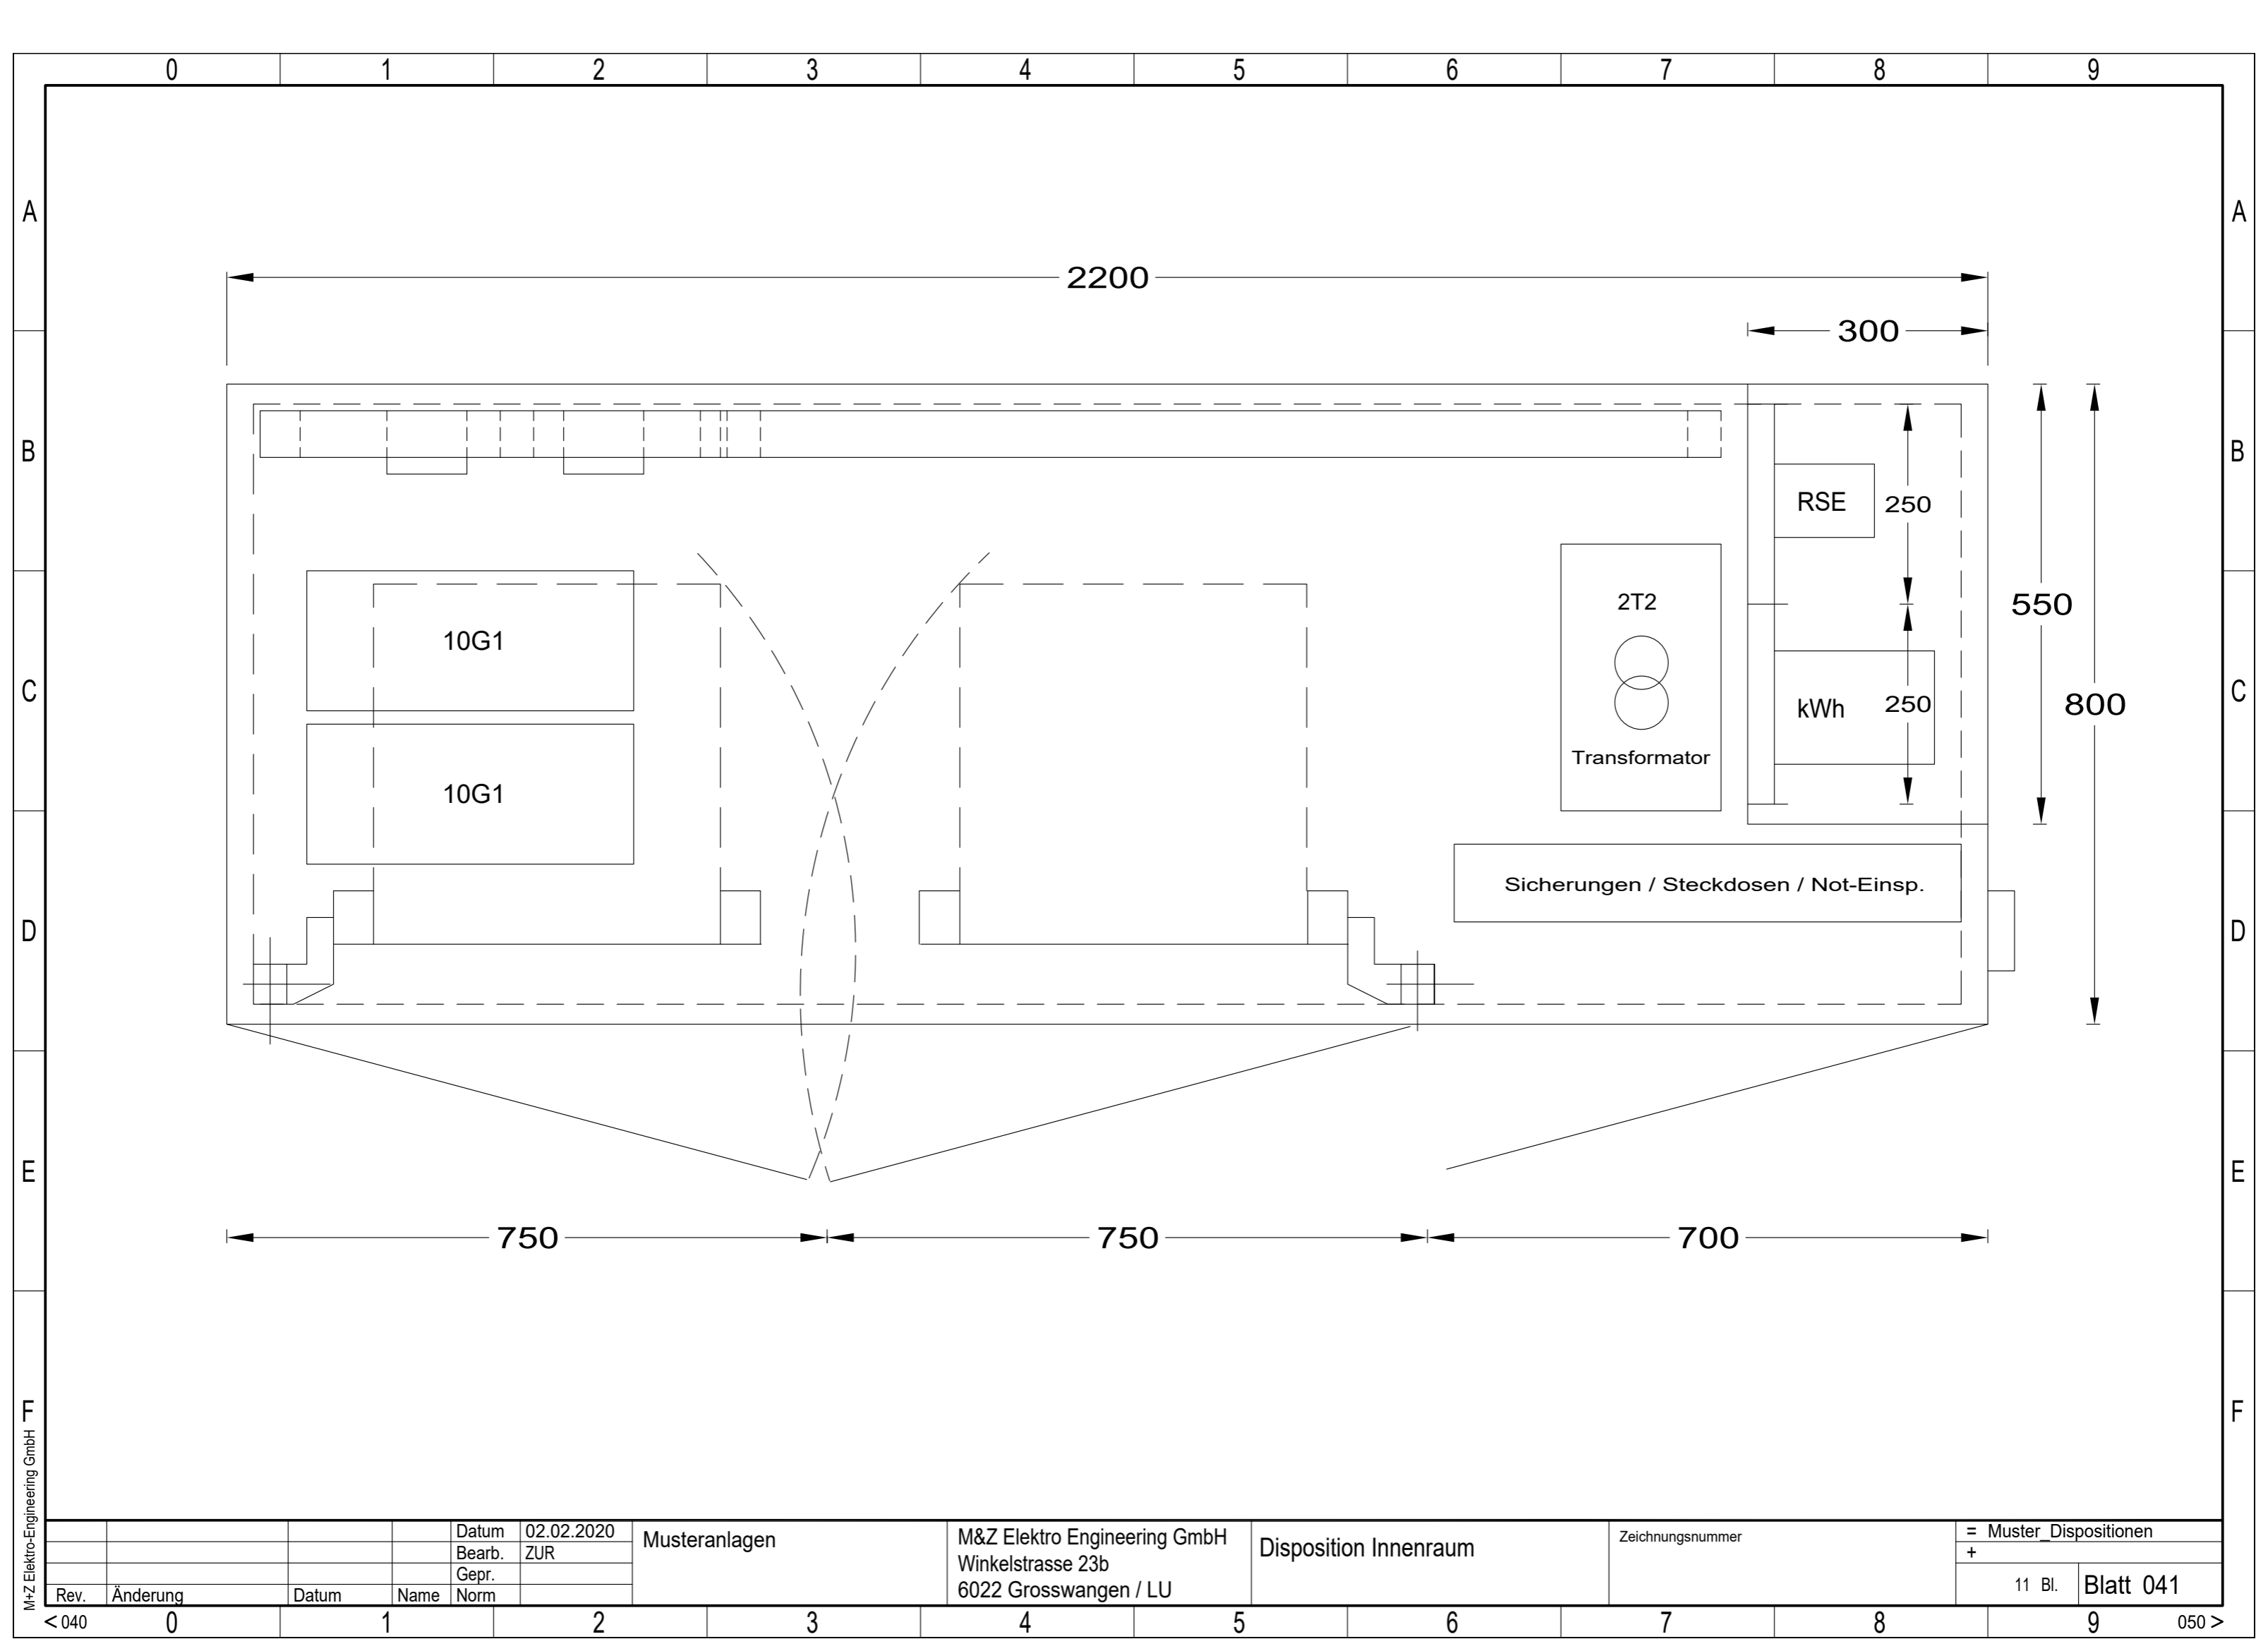

M&Z Elektro-Engineering GmbH

Rev.		Änderung		Datum		Name		Datum		02.02.2020		Musteranlagen		M&Z Elektro Engineering GmbH		Disposition Innenraum		Zeichnungsnummer		= Muster_Dispositionen	
										ZUR				Winkelstrasse 23b						+	
														6022 Grosswangen / LU						11 Bl. Blatt 041	

Frontansicht Verteilung TK-A / Front Board TK-A

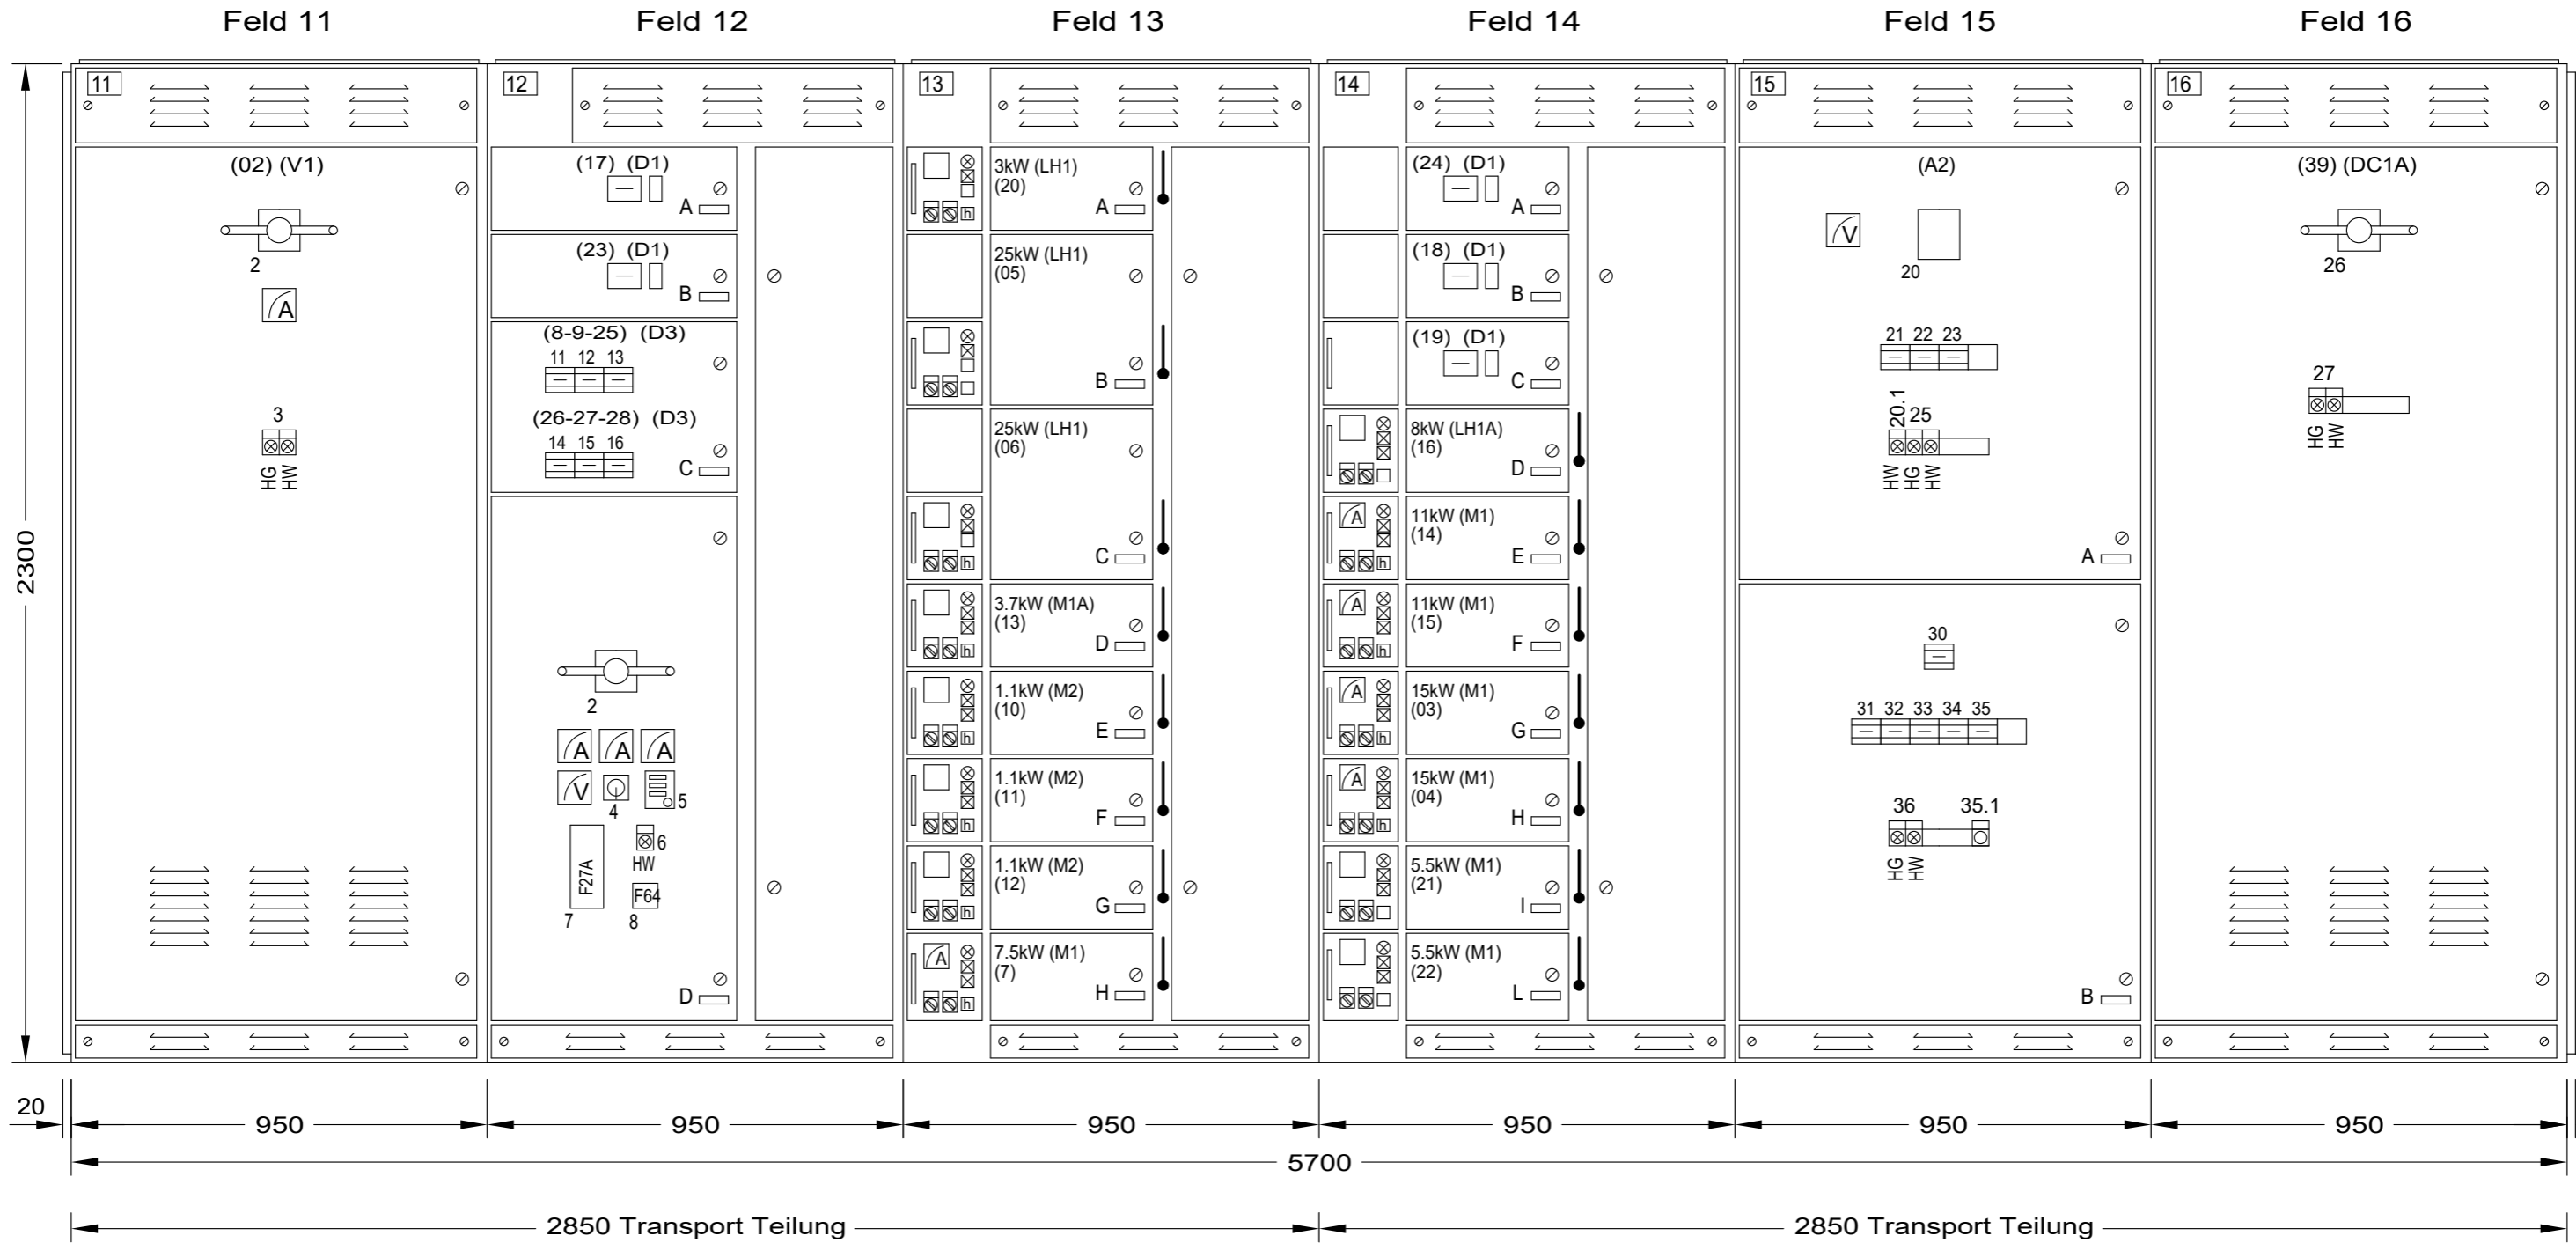

M&Z Elektro-Engineering GmbH

Datum	02.02.2020
Bearb.	ZUR
Gepr.	
Rev.	Änderung
Datum	Name
Norm	

Musteranlagen

M&Z Elektro Engineering GmbH
Winkelstrasse 23b
6022 Grosswangen / LU

Disposition Gesamtansicht

Zeichnungsnummer

= Muster_Dispositionen	
+	
11 Bl.	Blatt 050

